An ISO 9001:2000 Certified Co.

JND INFRASTRUCTURE (P) LTD.

Shyam Vatika

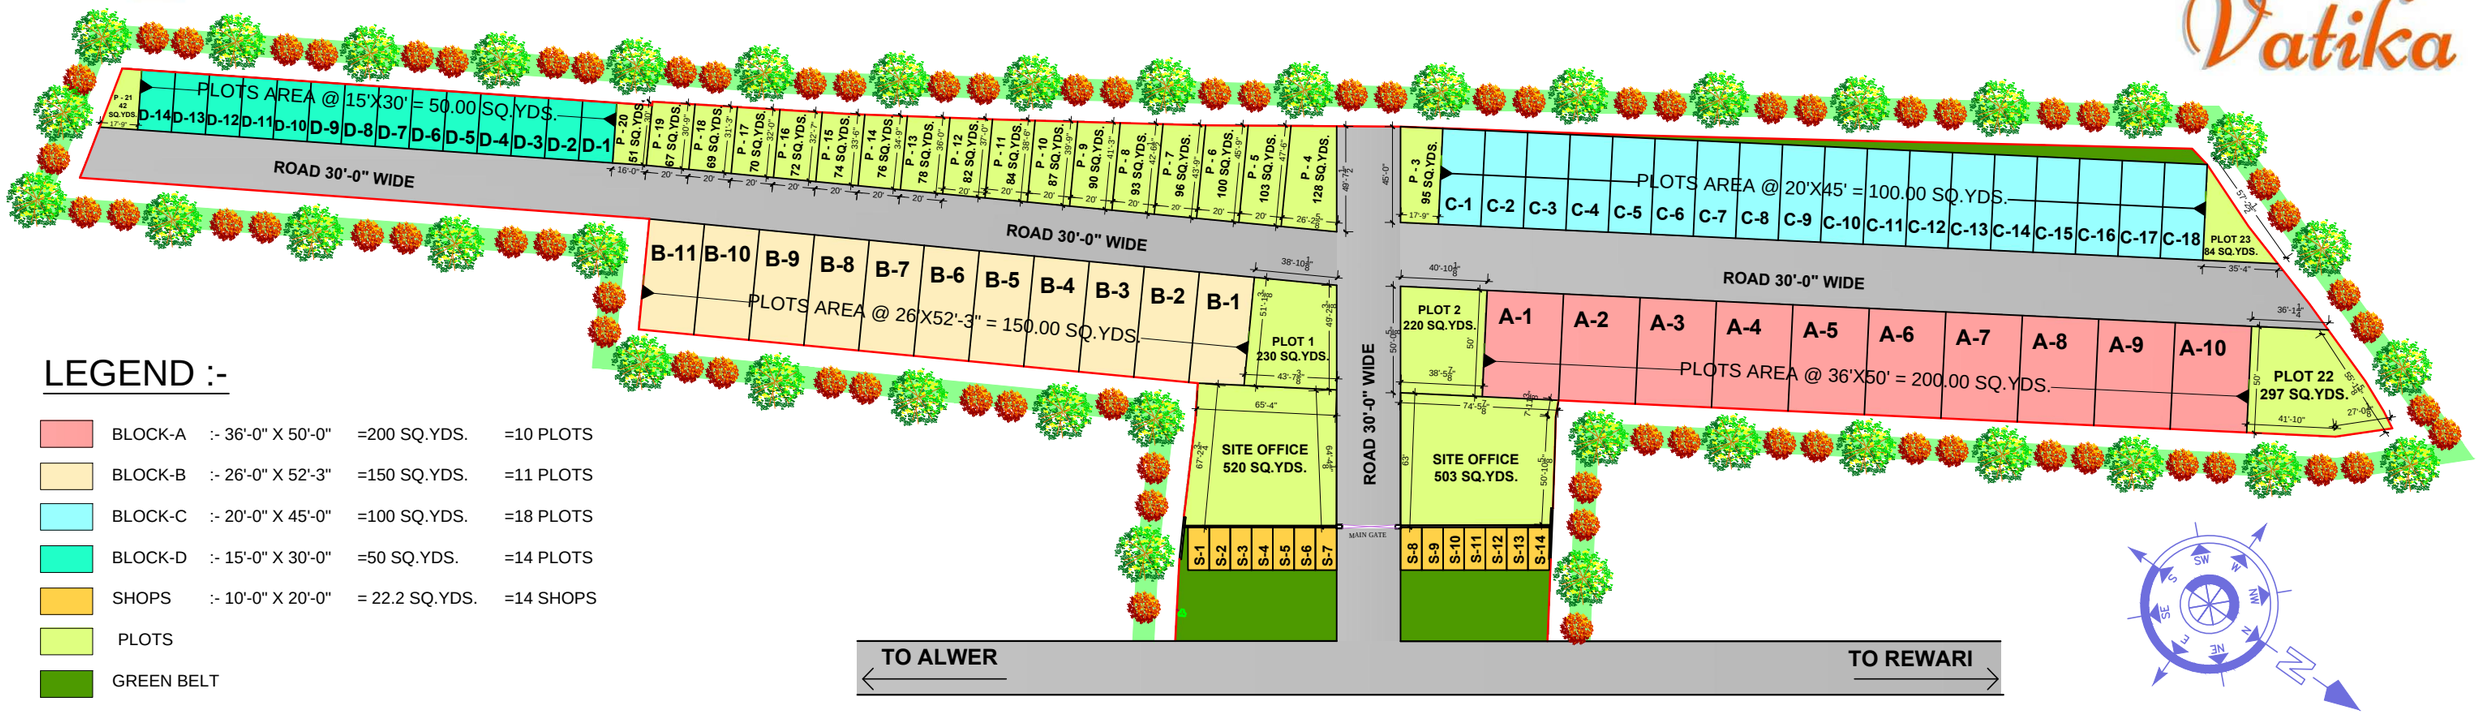

LEGEND :-

BLOCK-A	:- 36'-0" X 50'-0"	=200 SQ.YDS.	=10 PLOTS
BLOCK-B	:- 26'-0" X 52'-3"	=150 SQ.YDS.	=11 PLOTS
BLOCK-C	:- 20'-0" X 45'-0"	=100 SQ.YDS.	=18 PLOTS
BLOCK-D	:- 15'-0" X 30'-0"	=50 SQ.YDS.	=14 PLOTS
SHOPS	:- 10'-0" X 20'-0"	= 22.2 SQ.YDS.	=14 SHOPS
PLOTS			
GREEN BELT			