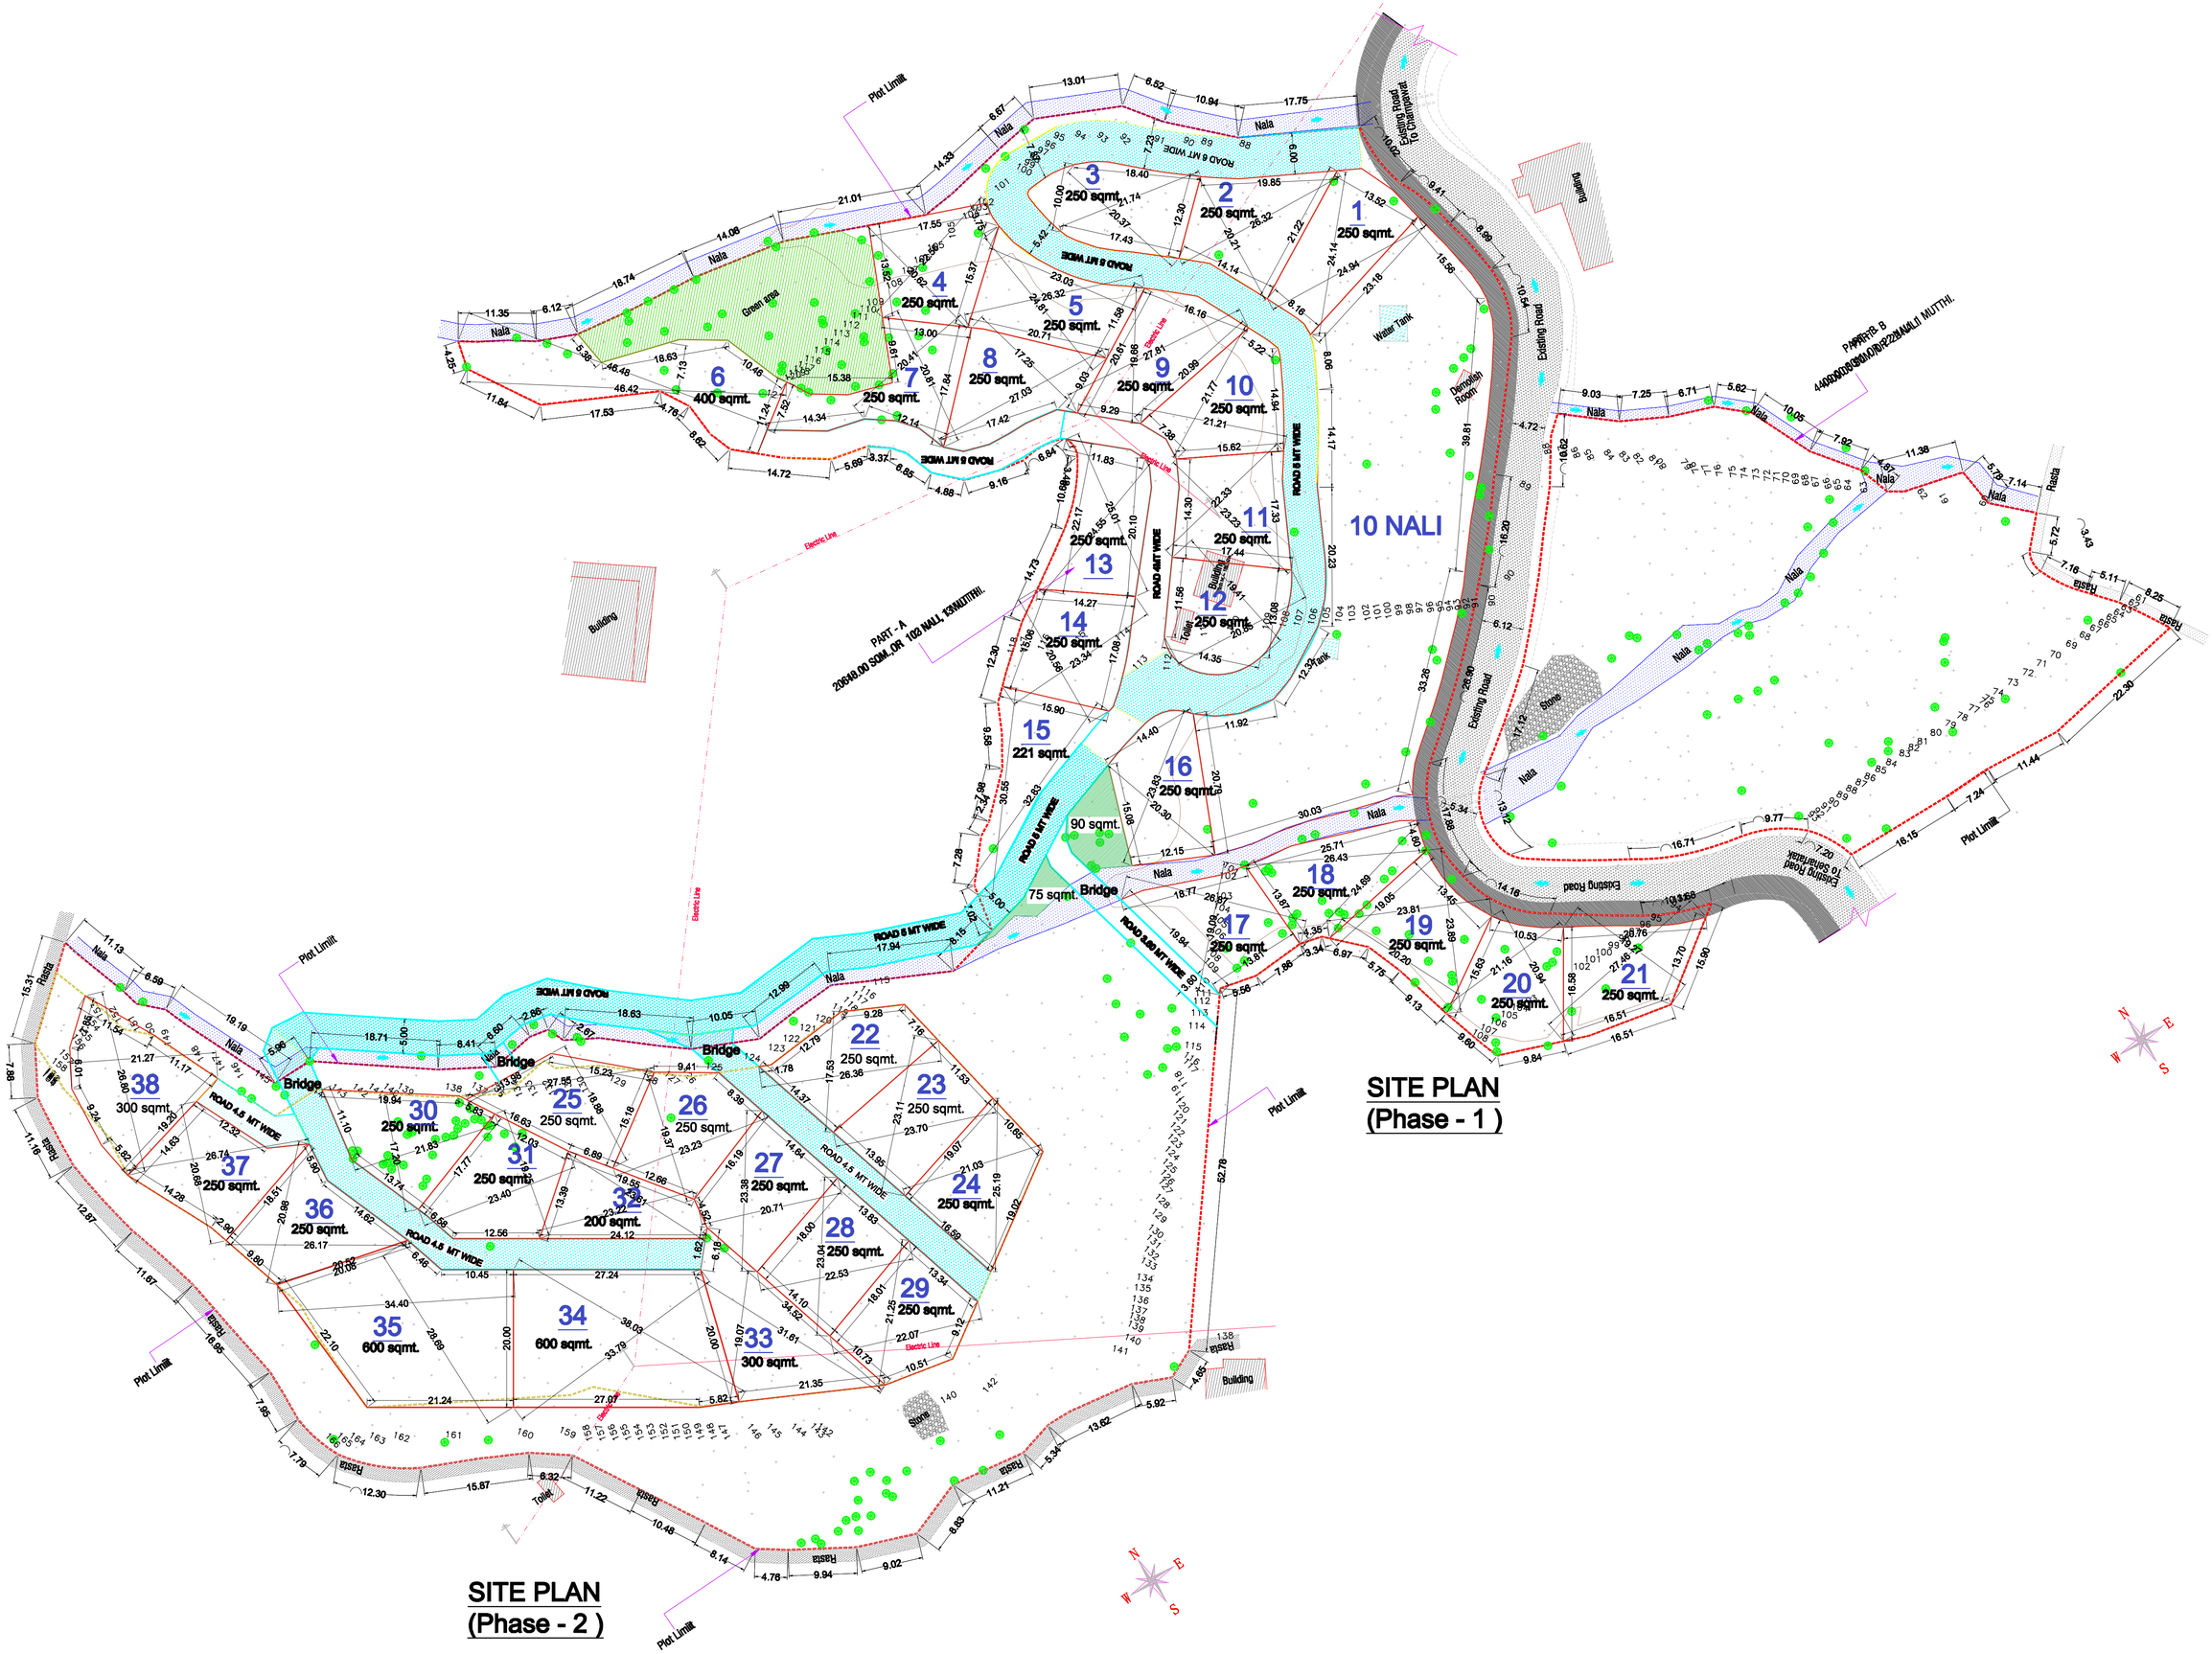
SITE PLAN
(Phase - 1)
SITE PLAN
(Phase - 2)
PART - A
20640.00 SQM.,OR 102 NALI, 13MUTTHI.
PART-B
44093000/3000/OR/2224NALI,1 MUTTHI.
10 NALI
Plot Limit
Nala
Rasta
Green area
Building
Existing Road
To Chamarajanagar
Water Tank
Demolish Room
Stone
Toilet
Bridge
Electric Line
ROAD 6 MT WIDE
ROAD 4.8 MT WIDE
ROAD 4.5 MT WIDE
1 250 sqmt.
2 250 sqmt.
3 250 sqmt.
4 250 sqmt.
5 250 sqmt.
6 400 sqmt.
7 250 sqmt.
8 250 sqmt.
9 250 sqmt.
10 250 sqmt.
11 250 sqmt.
12 250 sqmt.
13 250 sqmt.
14 250 sqmt.
15 221 sqmt.
16 250 sqmt.
17 250 sqmt.
18 250 sqmt.
19 250 sqmt.
20 250 sqmt.
21 250 sqmt.
22 250 sqmt.
23 250 sqmt.
24 250 sqmt.
25 250 sqmt.
26 250 sqmt.
27 250 sqmt.
28 250 sqmt.
29 250 sqmt.
30 250 sqmt.
31 250 sqmt.
32 200 sqmt.
33 300 sqmt.
34 600 sqmt.
35 600 sqmt.
36 250 sqmt.
37 250 sqmt.
38 300 sqmt.
90 sqmt.
75 sqmt.
N
E
S
W